
PLANIMETRIA GENERALE - scala 1:500 OPERE PUBBLICHE IN PROGETTO

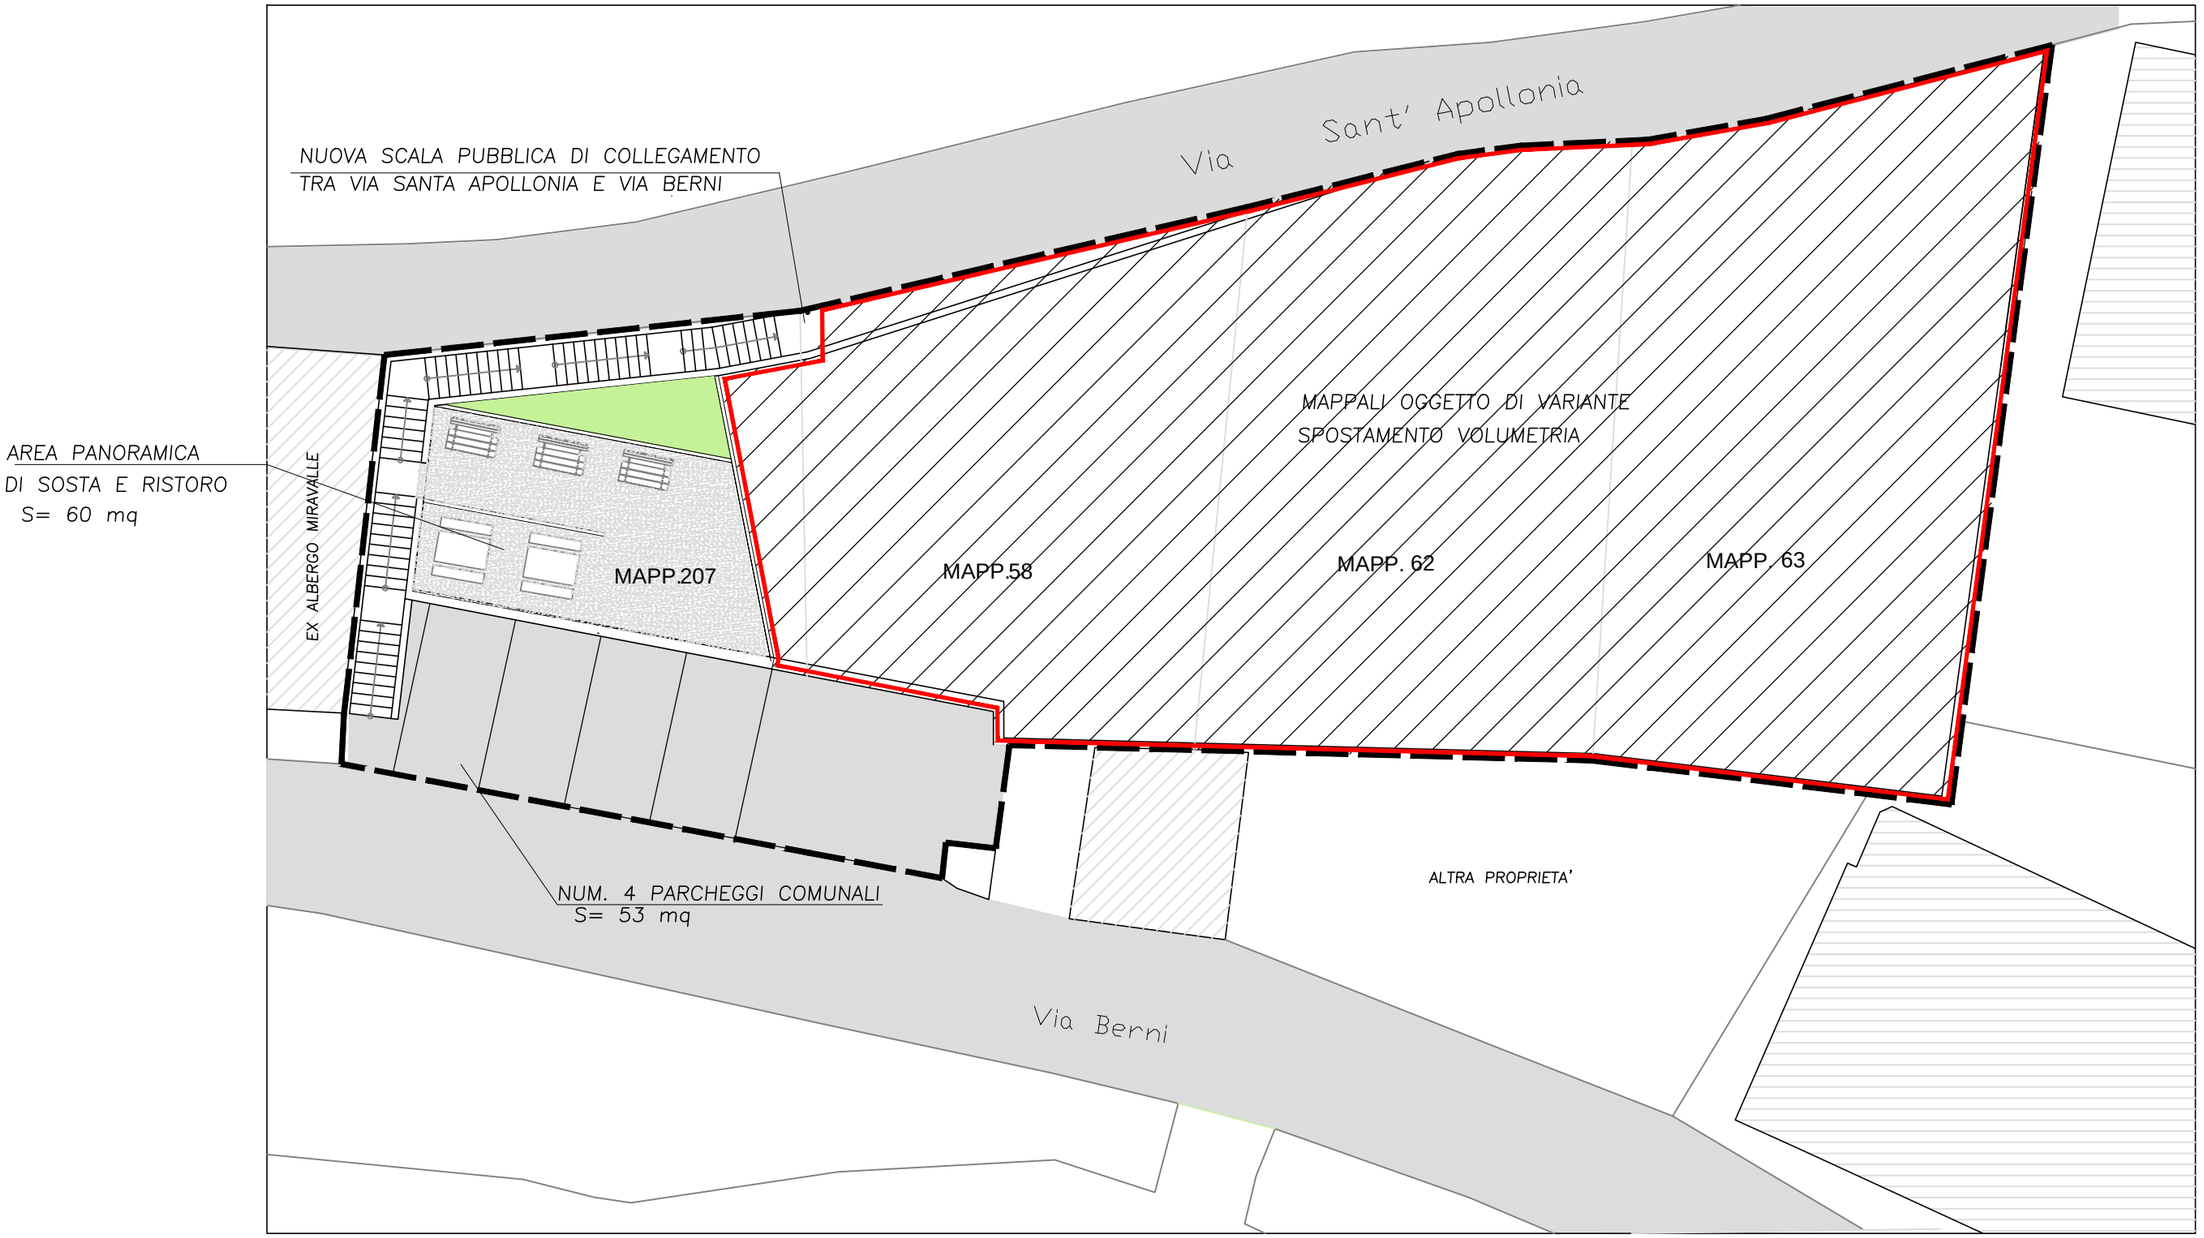

PROGETTISTA

Ing. Stefania Veclani-
Via 4 Novembre n°81 25056 Ponte di legno (Bs)
tel. +39 3474009611
E-mail:stefaniaveclani@yahoo.it

COMUNE DI PONTE DI LEGNO	
VARIANTE URBANISTICA :PROPOSTA SPOSTAMENTO VOLUMETRIA EDILIZIA CON REALIZZAZIONE OPERE PUBBLICHE COMUNALI	DATA 26/09/2012
PLANIMETRIA GENERALE. :PROGETTO	NUM. 5