


PIANO DI GOVERNO DEL TERRITORIO
 ADEGUAMENTO DELLA PIANIFICAZIONE COMUNALE ALLA L.R. n.° 12
 del 11/03/2005 "LEGGE PER IL GOVERNO DEL TERRITORIO"

DOCUMENTO DI PIANO
QUADRO CONOSCITIVO ORIENTATIVO

OGGETTO: **INQUADRAMENTO TERRITORIALE**
 (e previsioni urbanistiche dei comuni confinanti)

IL SINDACO	professionista: ARICI dott. ing. VALERIO INGENGERIA EDILE ARCHITETTURA Via S. Floriano, 21 - 25043 BORDENO (BS) Cell.: 339.3070622 - Tel/Fax: 0364.310529 - e-mail: v@studioaricivalerio.191.it
IL SEGRETARIO COMUNALE	professionista: MARTINOLI dott. arch. FRANCESCA UFFICIO TECNICO COMUNE DI SULZANO, Via Cesare Battisti, 25088 Sulzano Tel/Fax: 030.9855714 - e-mail: francesca.martinoli@comune.sulzano.bs.it
CONFERMAZIONE C.C.	DATA: Febbraio 2009 1:10.000 Tav.1Q
<small>A sensi di legge questo documento è di proprietà dei PROGETTISTI. Le riproduzioni non autorizzate sono vietate.</small>	
<small>Nella Carta Tecnica Regionale: Adottato con delibera del Consiglio comunale n° 30 del 16/10/2005 Approvato con delibera del Consiglio comunale n° 9 del 02/03/2006 Pubblicazione B.U.R.L. serie ... n° ... del ...</small>	

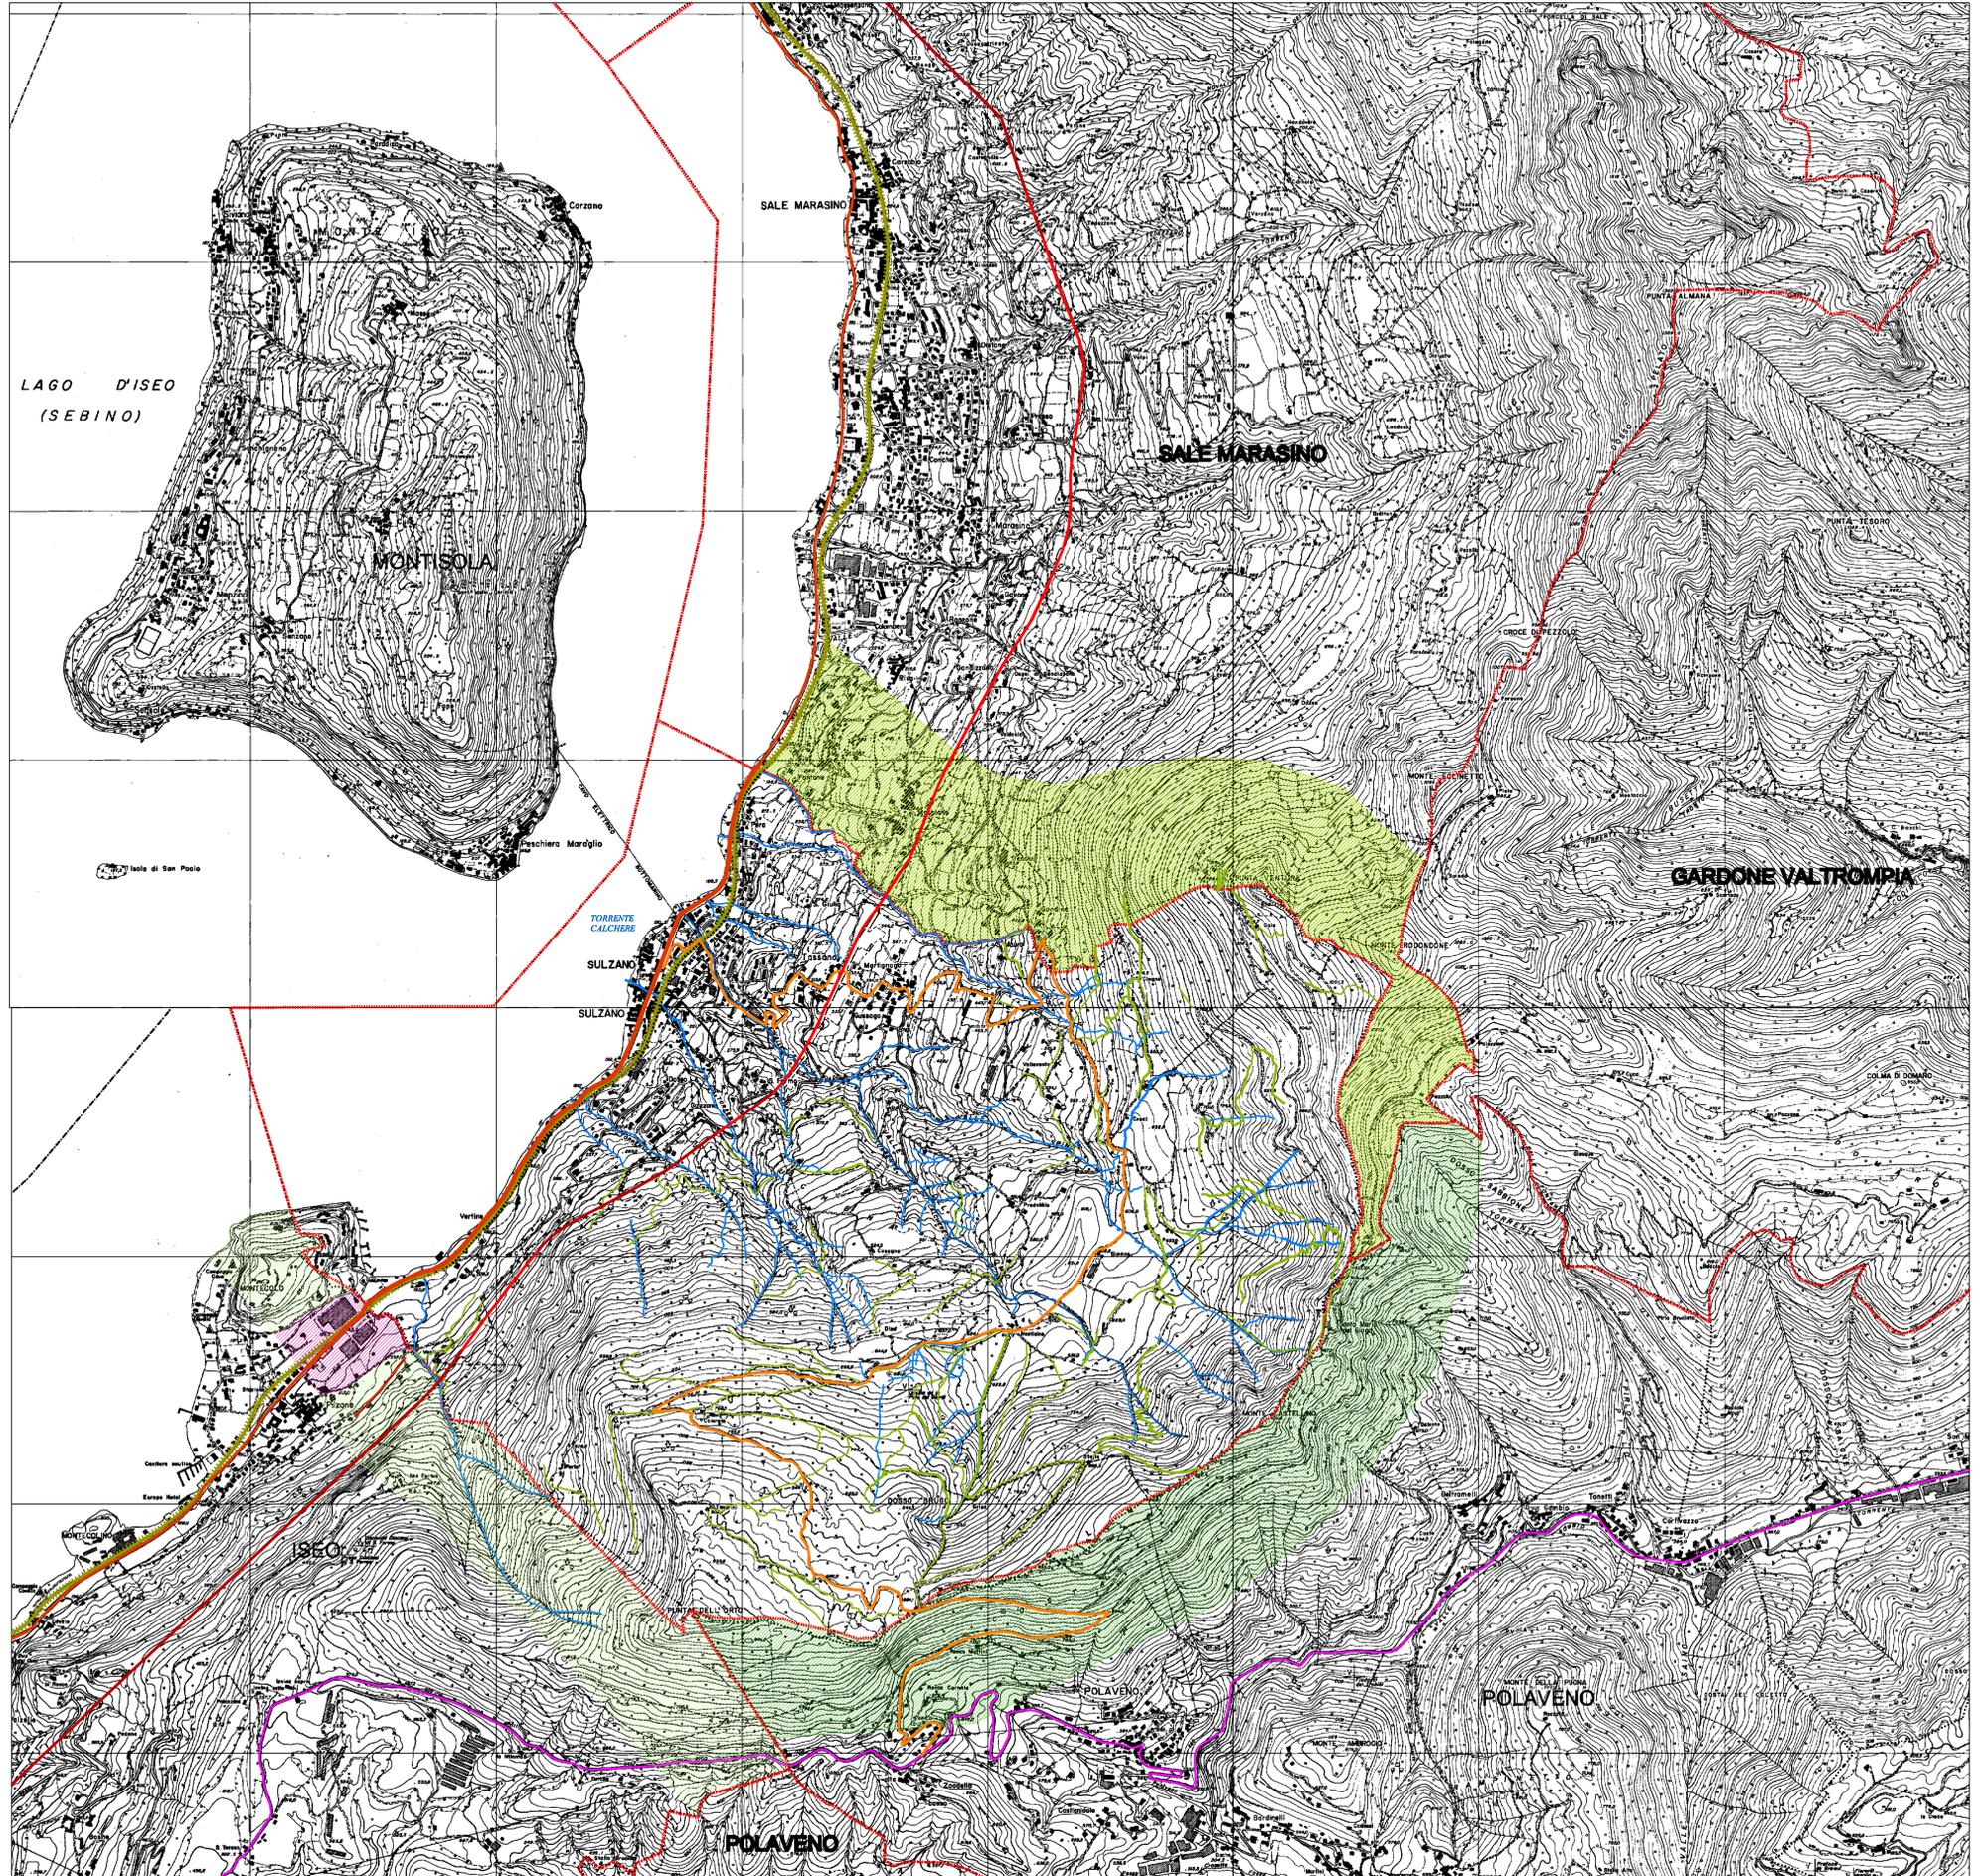

LEGENDA

- Confini comunali
- Strada SS 510
- Strada SS 510 (tratto in galleria)
- Strada SP 510 (ex statale)
- Strada comunale principale di collegamento con la Val Trompia
- Strada provinciale Iseo - Polaveno - Monte Zamboni
- Ferrovia Brescia - Iseo - Edölo
- Corpi idrici comunali
- Torrente Calchere (reticolo idrico principale)

PREVISIONI URBANISTICHE DEI COMUNI CONFINANTI

- COMUNE DI SALE MARASINO**
- Zona E - Agricola - Rurale e boschiva
- COMUNE DI POLAVENO**
- Zona E2 - Agricola boschiva
- COMUNE DI ISEO**
- Zona E2 - Agricola di monte
- Zona D1 - Produttiva di completamento

