



SEZIONE 66

SCALA LUNGHEZZE 1 : 500
SCALA ALTEZZE 1 : 500

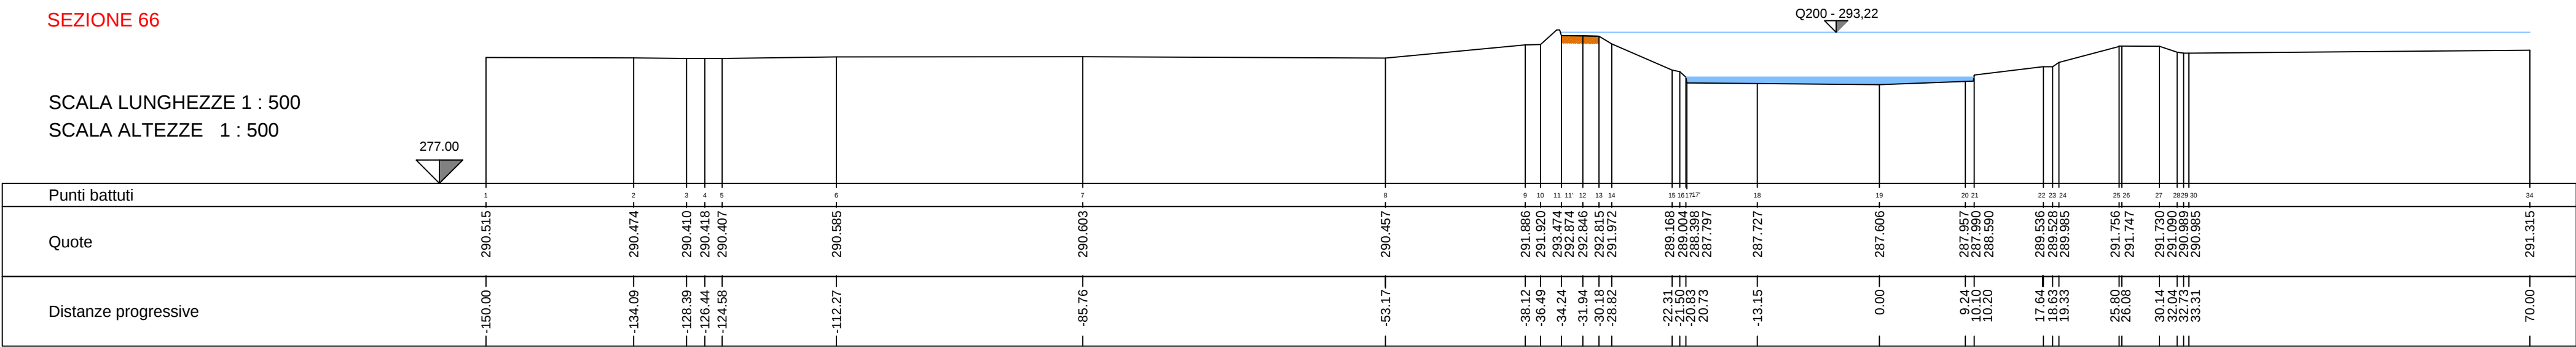


SEZIONE 65

SCALA LUNGHEZZE 1 : 500
SCALA ALTEZZE 1 : 500

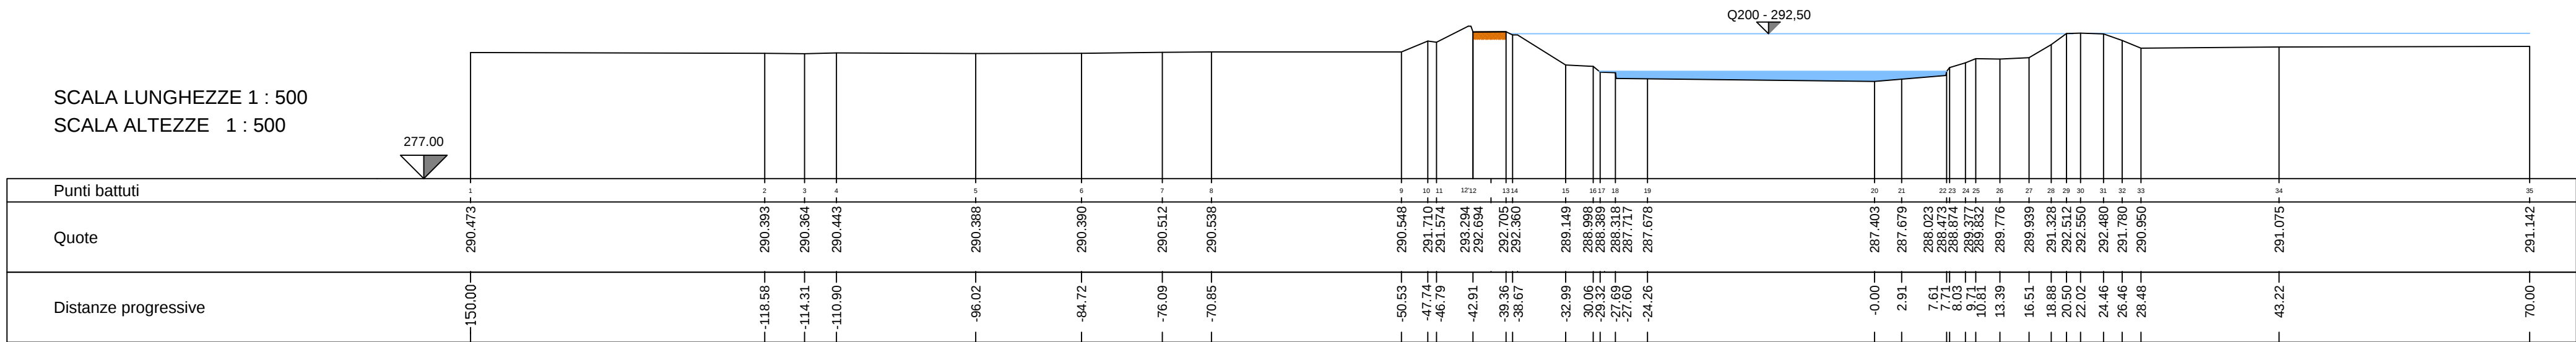


SEZIONE 64

SCALA LUNGHEZZE 1 : 500
SCALA ALTEZZE 1 : 500

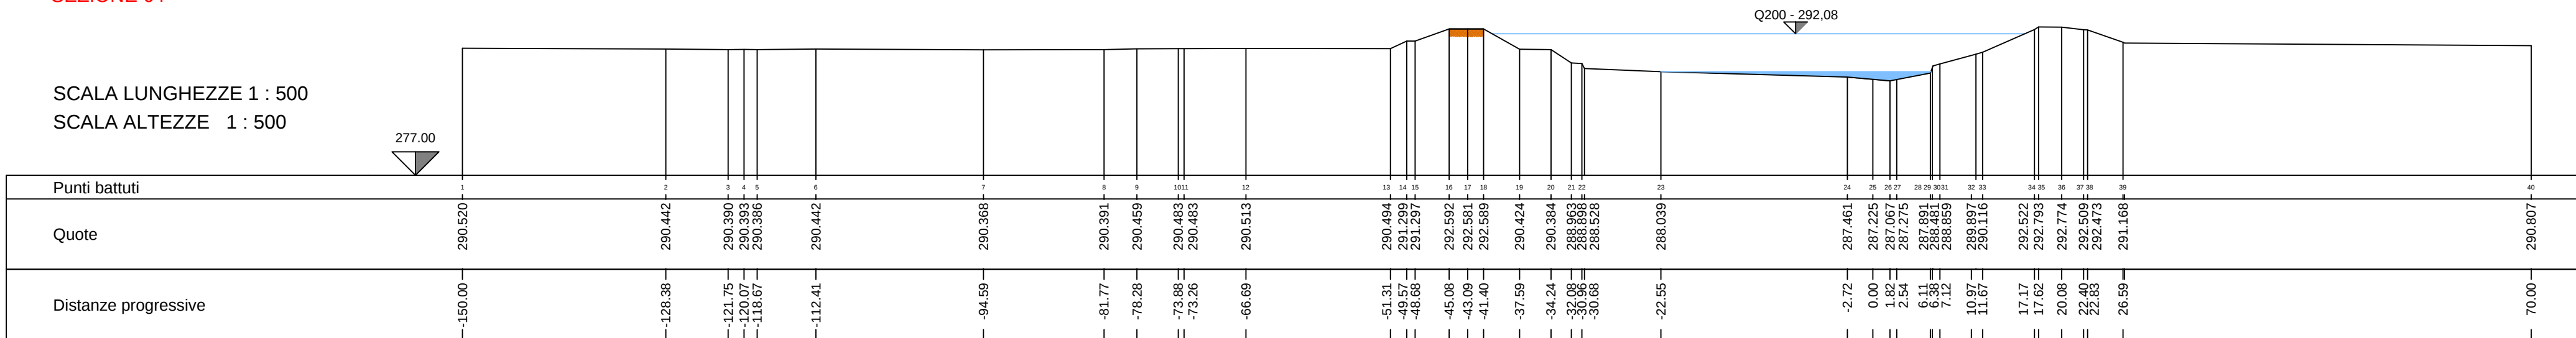

SEZIONE 63
SEZIONE 037.02

SCALA LUNGHEZZE 1 : 500
SCALA ALTEZZE 1 : 500

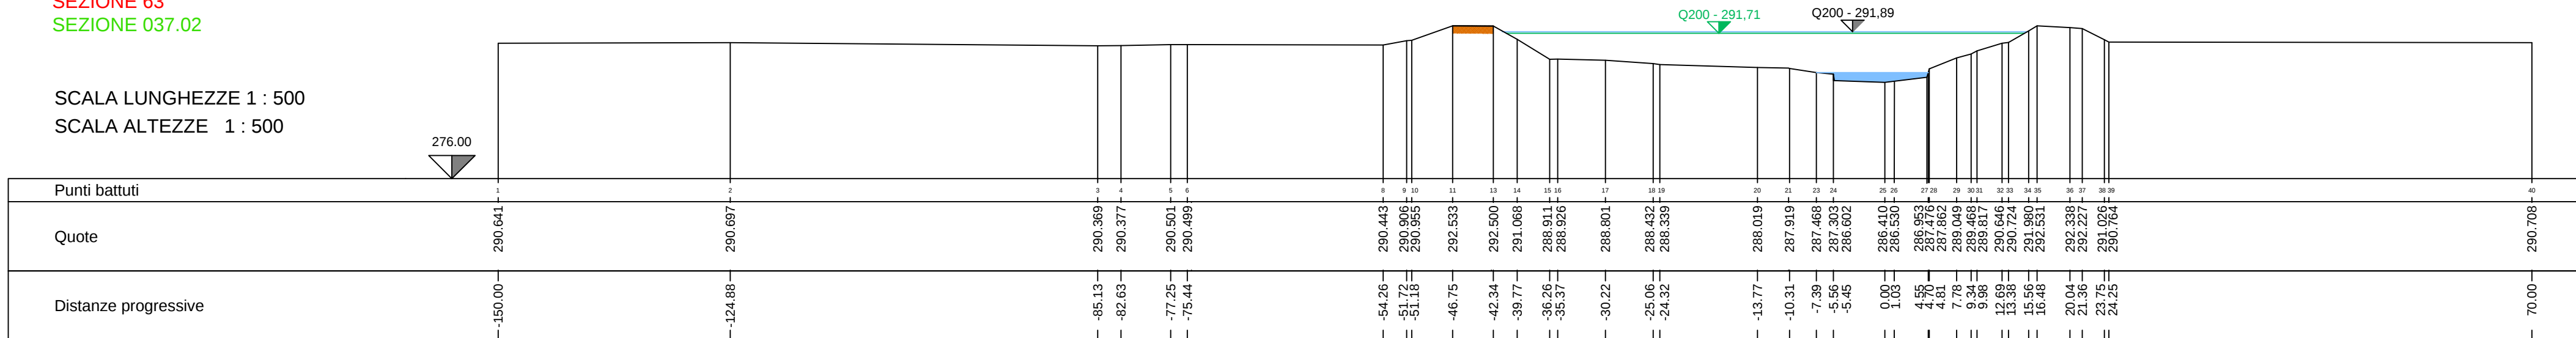

Q200 - XXX,XX

Q200 - XXX,XX

Quota ottenuta con modello idraulico, studio idraulico.

Quota estrapolata da tabella 5.3.
Profili di piena del PGRA



Comune di Breno

Valutazione e zonazione della pericolosità e del rischio di esondazione del Fiume Oglio nel Comune di Breno.

DATA
Marzo 2018

SCALA
1:500

TAV. N.
6

SEZIONI DALLA 66 ALLA 63

	Data	Descrizione	Redatto	Controllato	Approvato
f					
e					
d					
c					
b					
a					

STUDIO TECNICO
Dot. Antonio Ing. Emilio
Via Mazzini n° 16 25043 Breno (BS)
Tel.0364/326361 Fax 0364/326360
Azienda certificata UNI EN ISO 9001
Certificato n. SQ031436



Comune di Breno (BS)
25043 - Piazza Ghislandi 1