



SEZIONE 43

SCALA LUNGHEZZE 1 : 500
SCALA ALTEZZE 1 : 500

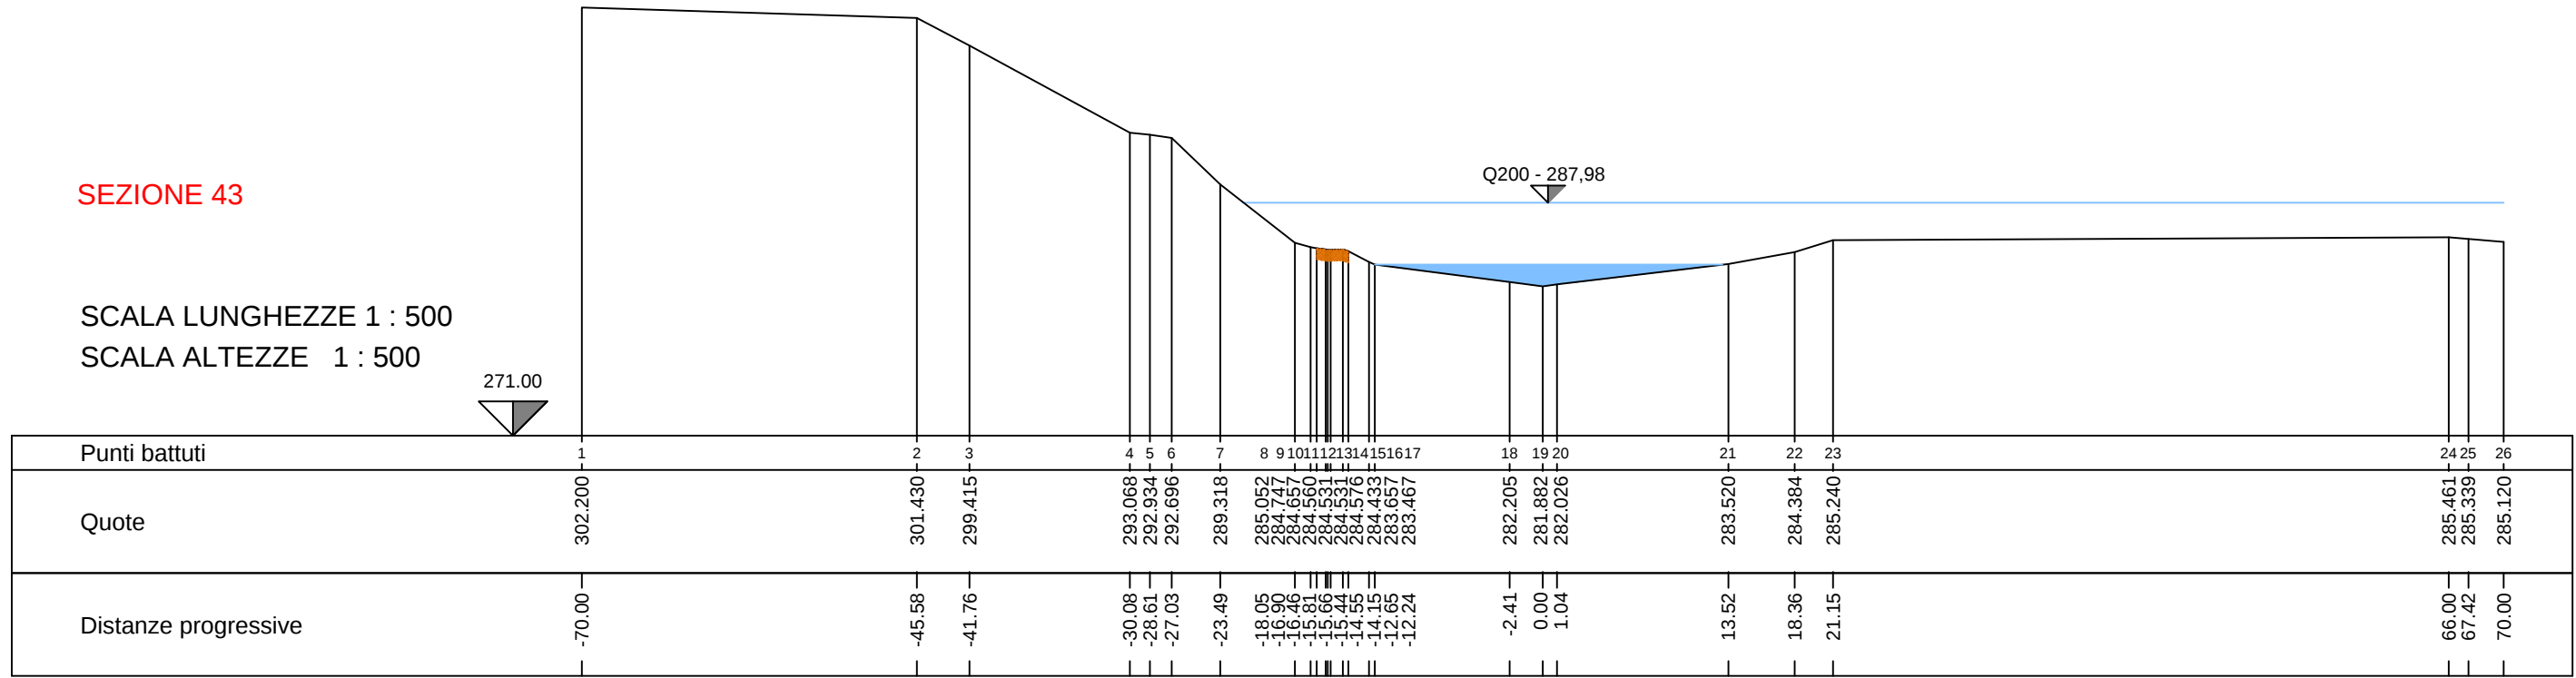

SEZIONE 40

SCALA LUNGHEZZE 1 : 500
SCALA ALTEZZE 1 : 500

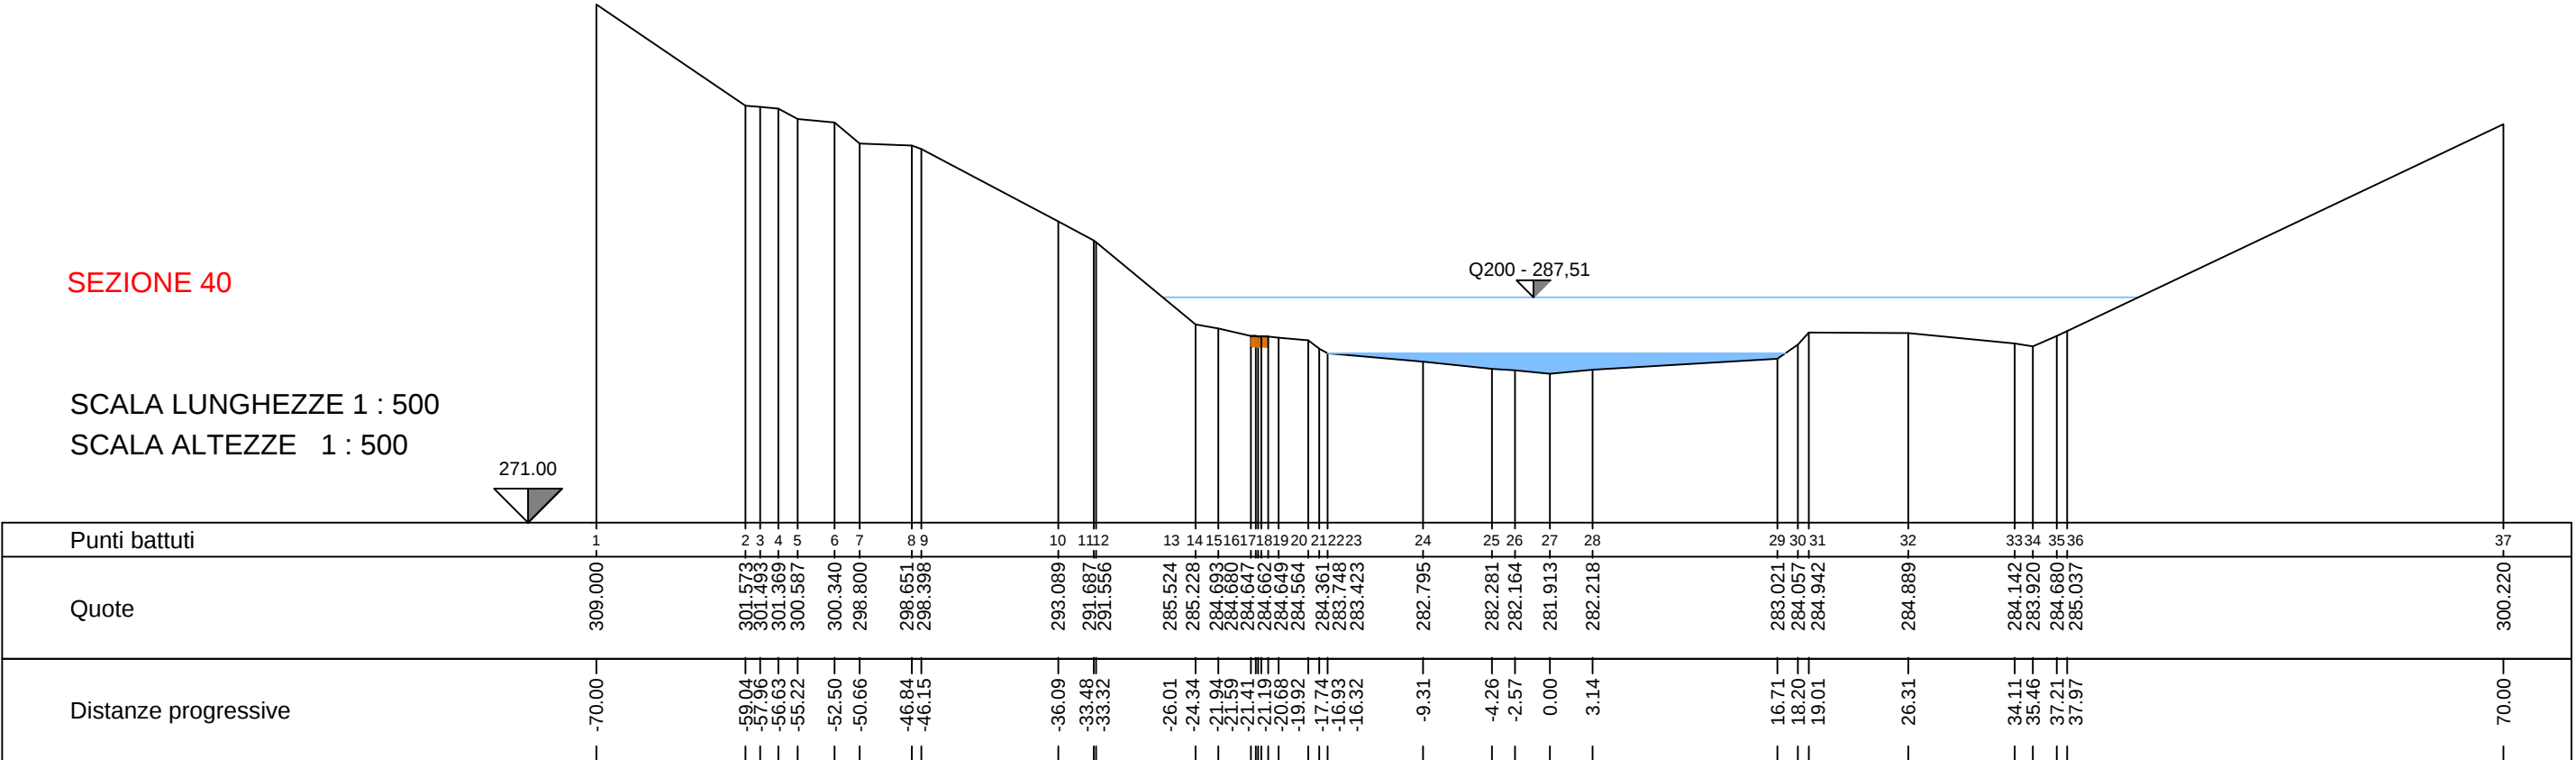


Q200 - XXX,XX Quota ottenuta con modello idraulico, studio idraulico

Q200 - XXX,XX Quota estrapolata da tabella 5.3. Profili di piena del PGRA


SEZIONE 42

SCALA LUNGHEZZE 1 : 500
SCALA ALTEZZE 1 : 500

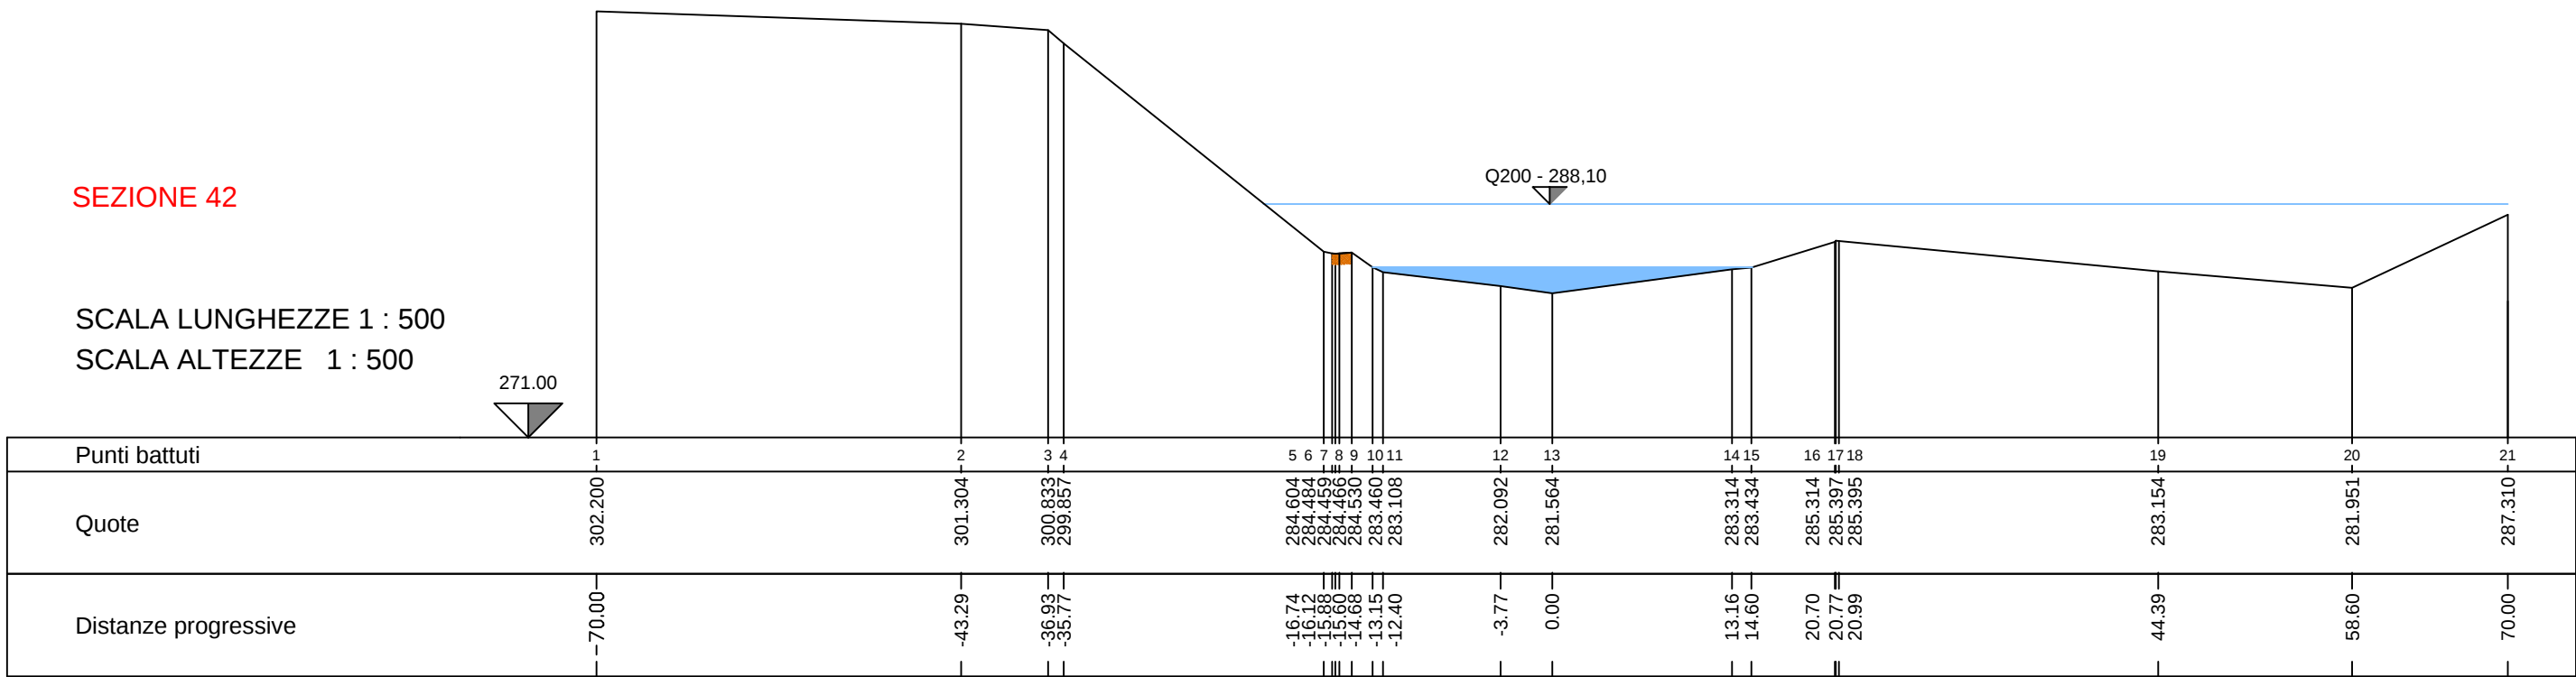

SEZIONE 39

SCALA LUNGHEZZE 1 : 500
SCALA ALTEZZE 1 : 500

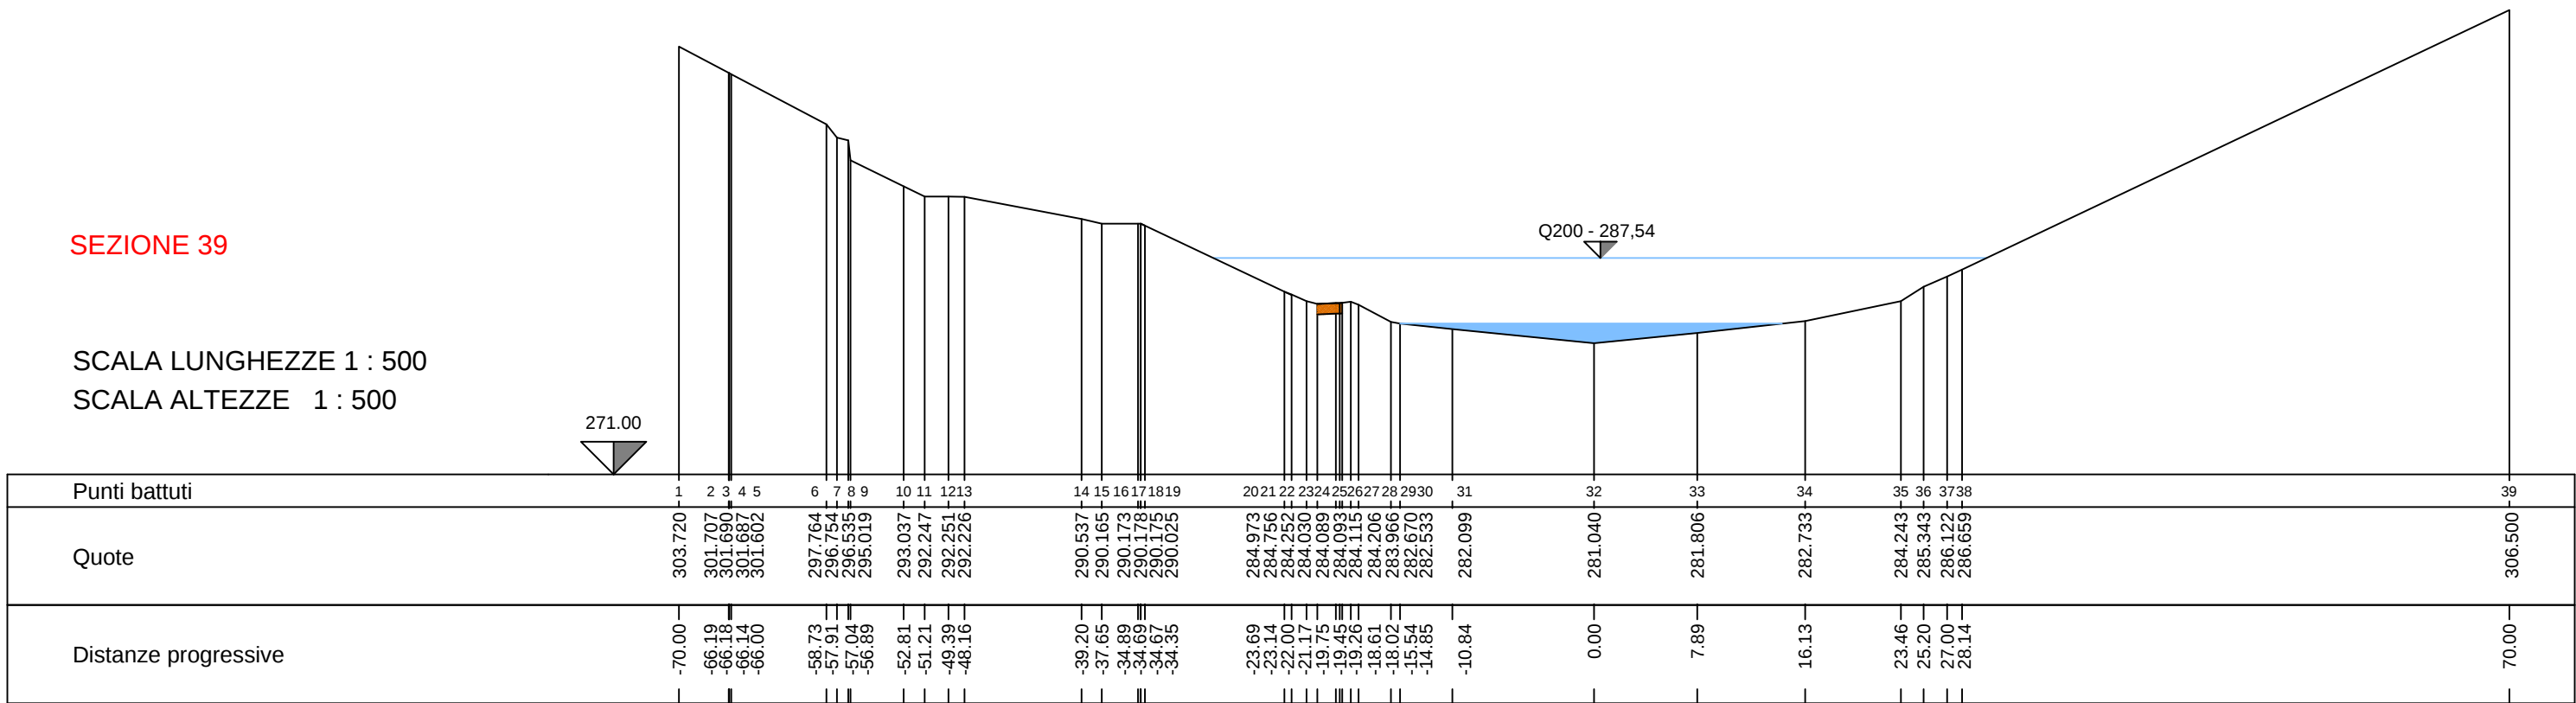

Comune di Breno

Valutazione e zonazione della pericolosità e del rischio di esondazione del Fiume Oglio nel Comune di Breno.

DATA
Marzo 2018


SCALA
1:500

TAV. N.
11

SEZIONI DALLA 43 ALLA 38


SEZIONE 41

SCALA LUNGHEZZE 1 : 500
SCALA ALTEZZE 1 : 500

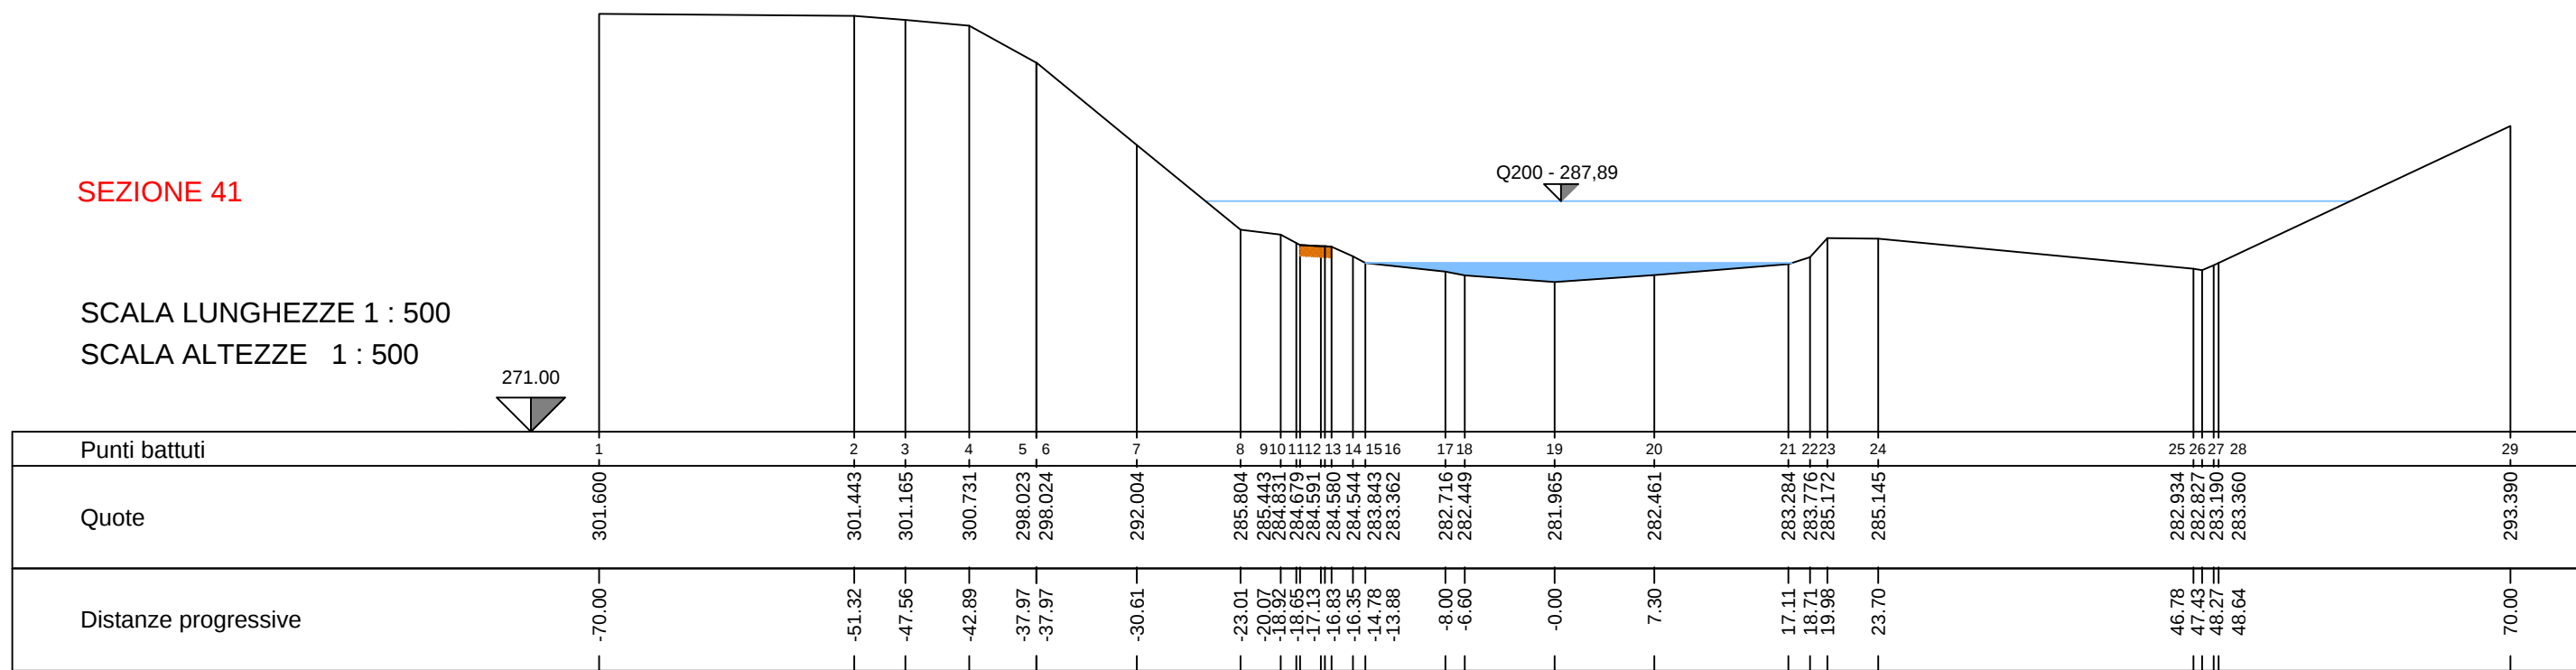

SEZIONE 38

SCALA LUNGHEZZE 1 : 500
SCALA ALTEZZE 1 : 500

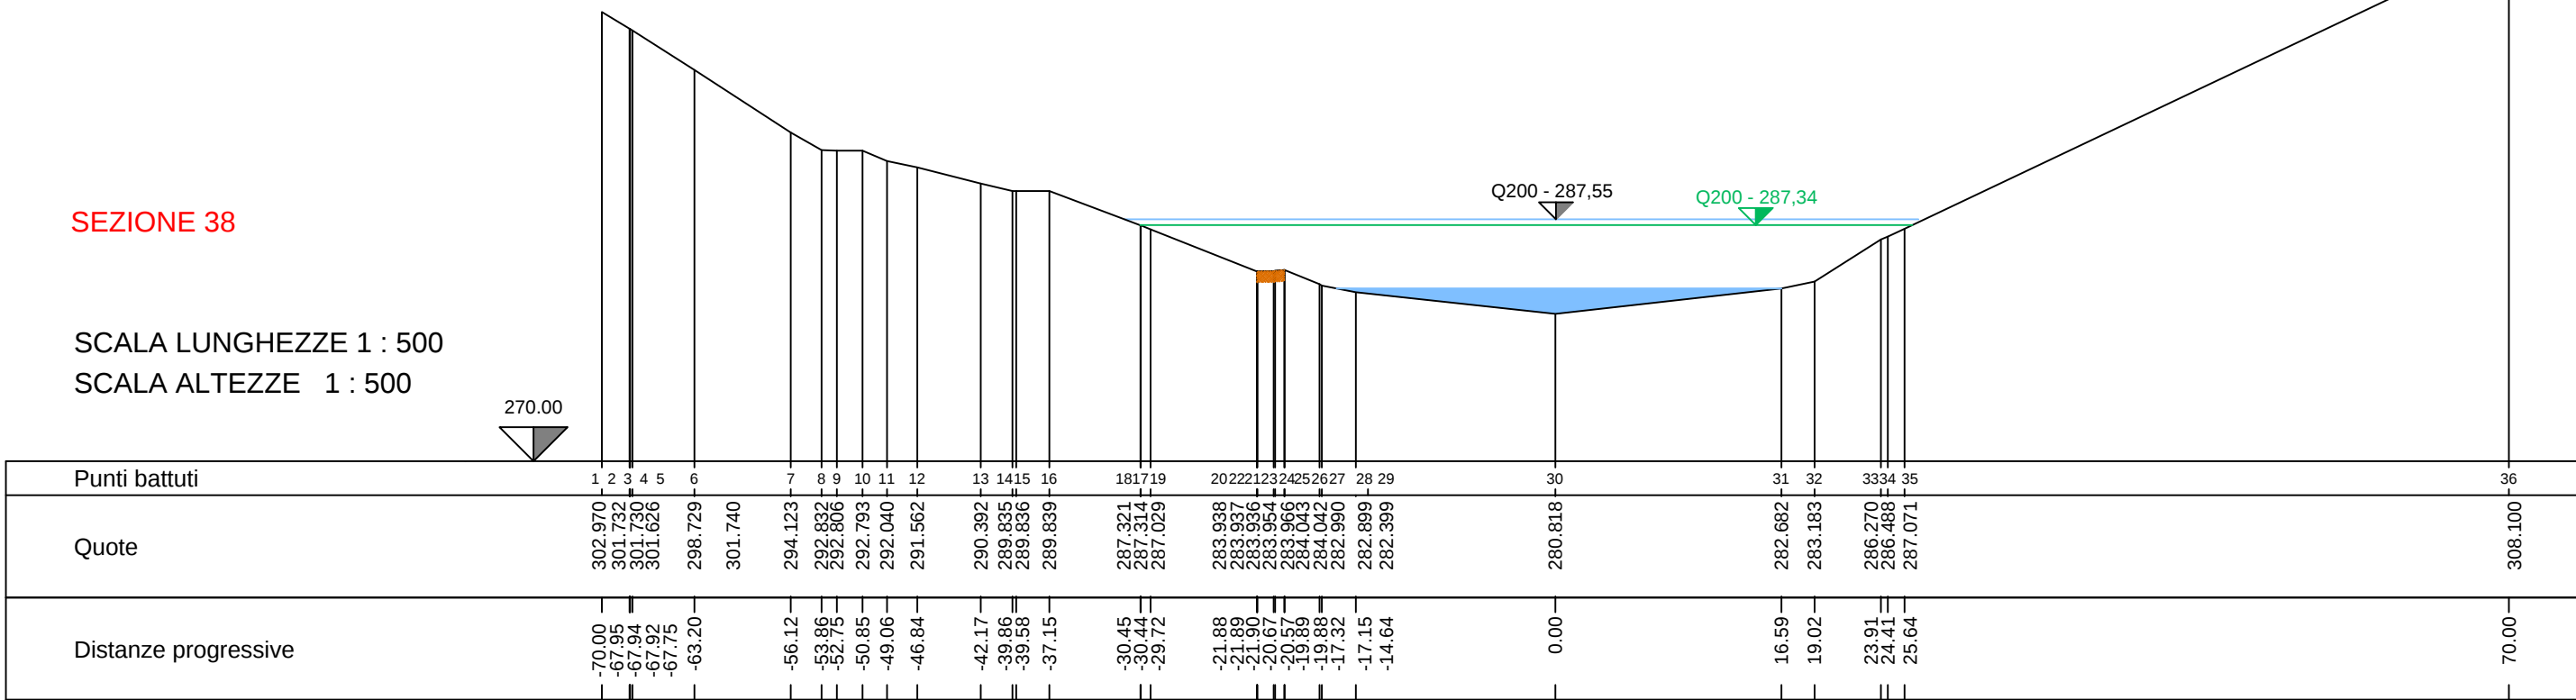

STUDIO TECNICO
Dott. Antonoli Ing. Emilio
Via Mazzini n°. 16 25043 Breno (BS)
Tel.0364/326561 Fax.0364/326560
Azienda certificata UNI EN ISO 9001
Certificato n. SQ031436



Committente

Comune di Breno (BS)
25043 - Piazza Ghislandi 1