



ZONAZIONE DEGLI ELEMENTI A RISCHIO (DANNO POTENZIALE) -Riferimento alla tavola di azzonamento del PGT comunale.

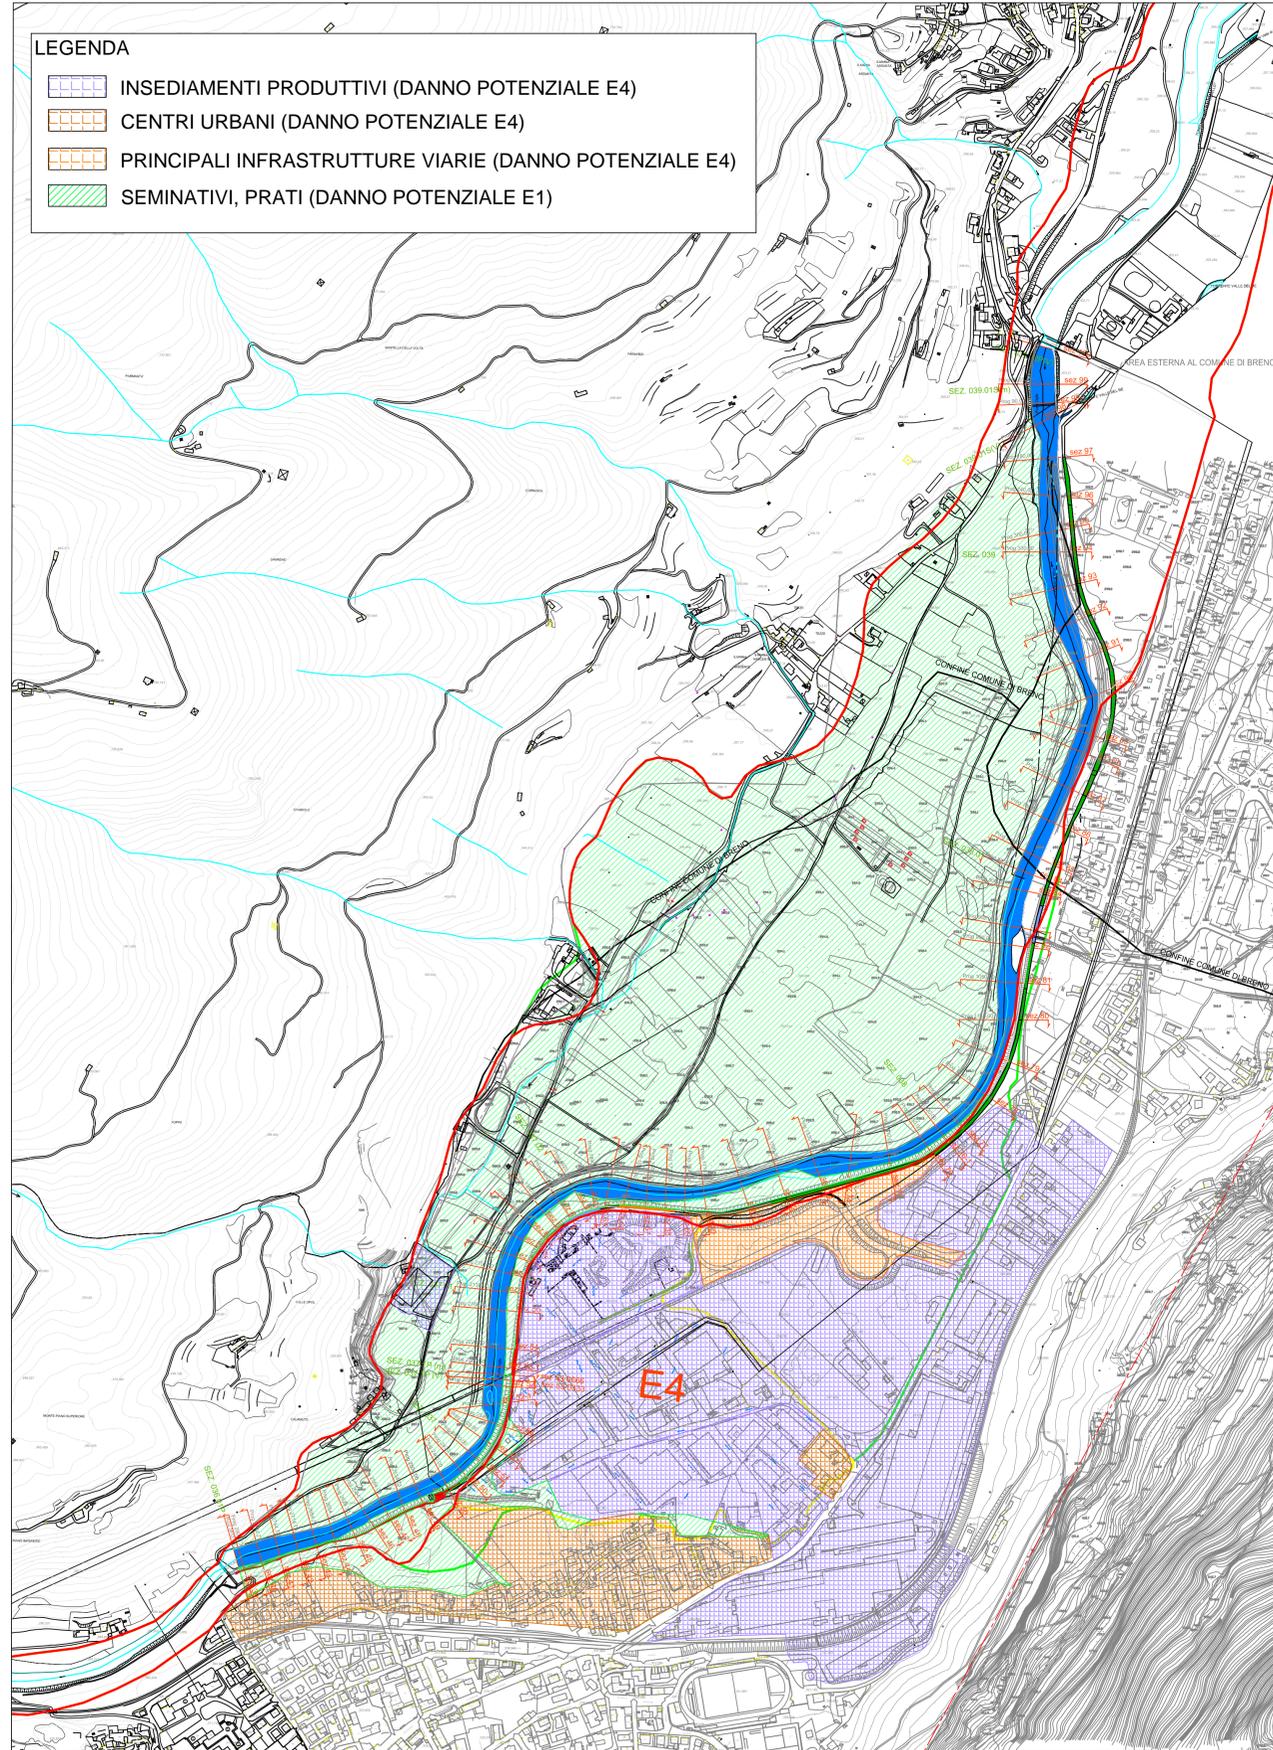

ZONAZIONE DELLA PERICOLOSITA'

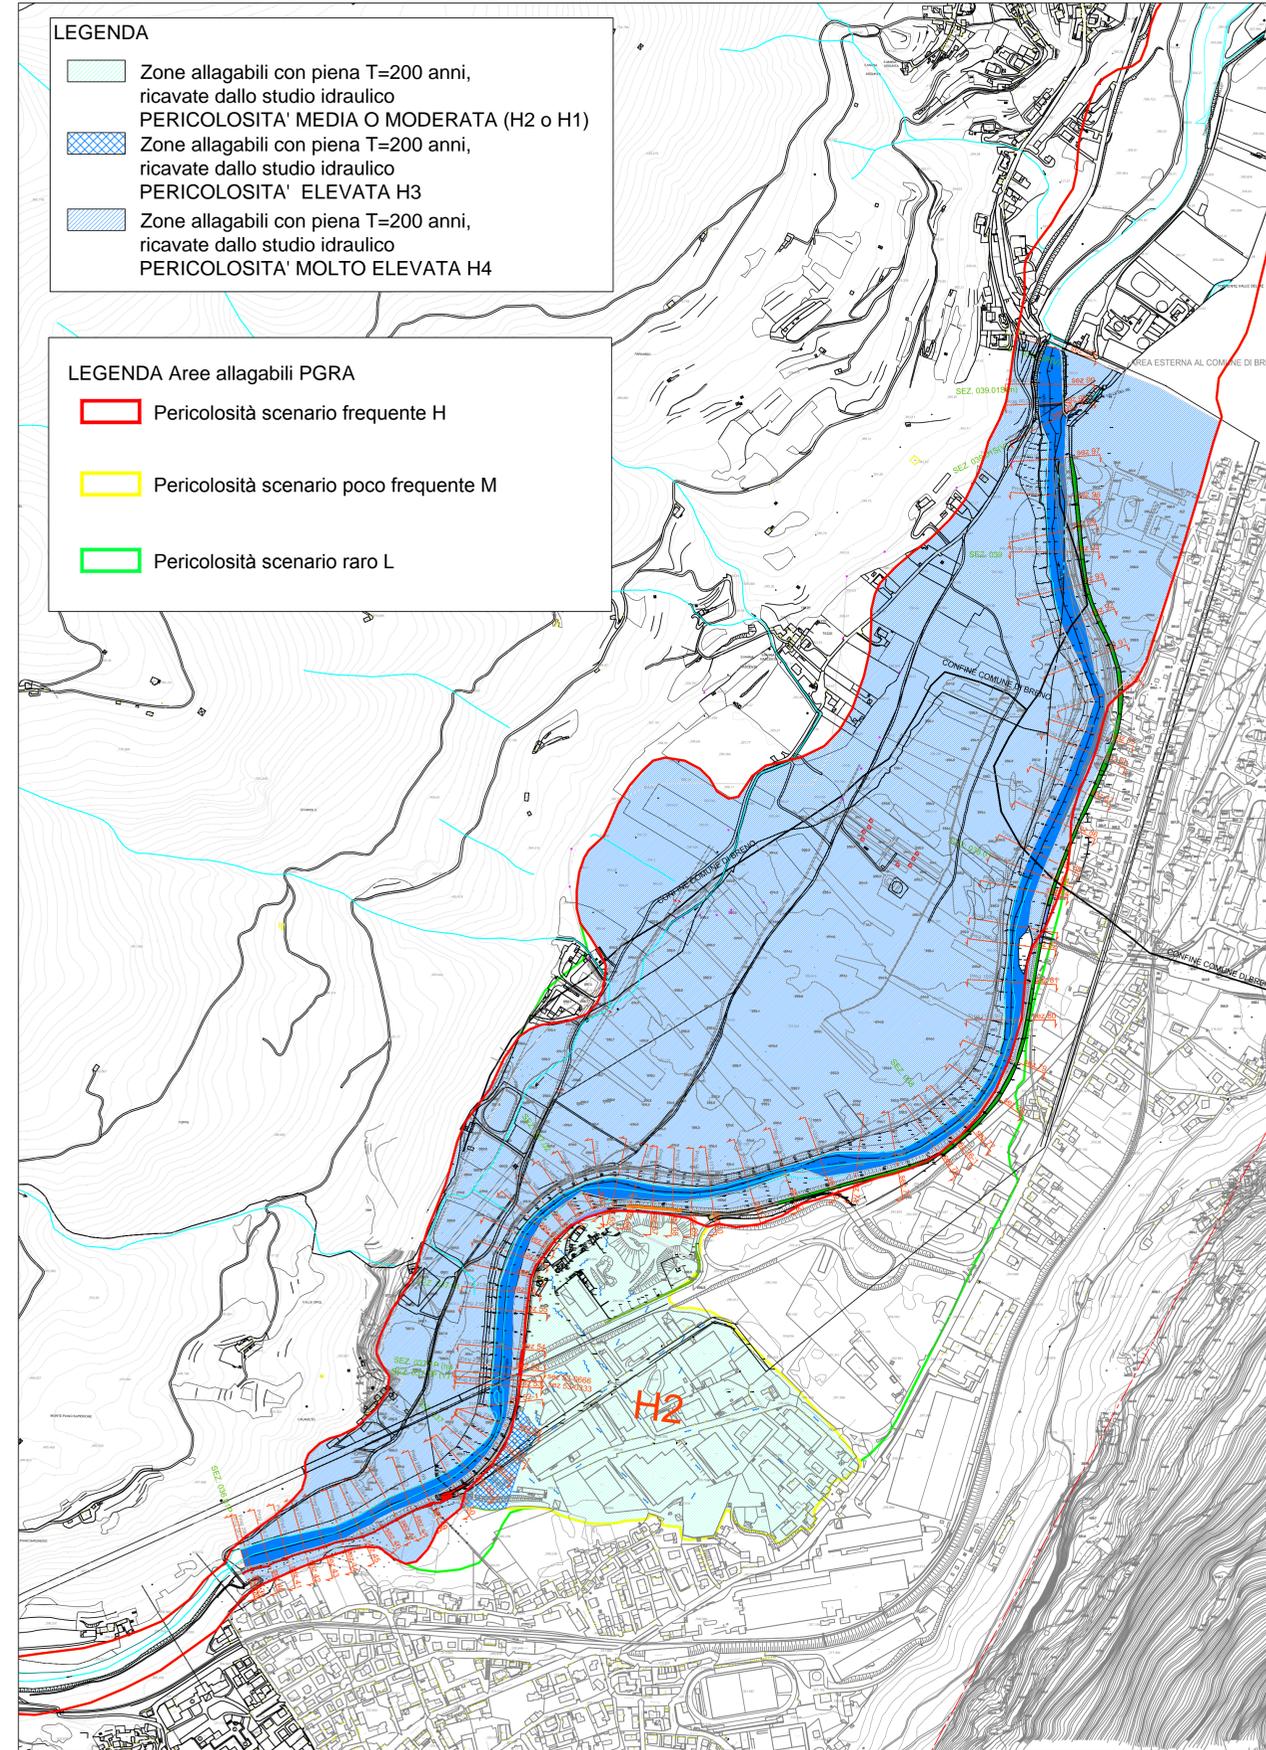

LEGENDA

- sez. XXX Sezioni studio idraulico
- SEZ. XXX Sezioni AdB Po

Strada sull' argine identificata con colorazione differente in base alle condizioni idrauliche di sicurezza rispetto alla piena T200

- Esondazione
- Esondazione contenuta da manufatto
- Franco di sicurezza garantito pari o superiore a 1 m
- Franco di sicurezza da 0,10m a 0,50m
- Franco di sicurezza da 0,50m a 1m

	H4	H3	H2	H1
E4	R4	R4	R2	R2
E3	R3	R3	R2	R1
E2	R2	R2	R1	R1
E1	R1	R1	R1	R1

Tabella per la combinazione della pericolosità con il danno potenziale.



Valutazione e zonazione della pericolosità e del rischio di esondazione del Fiume Oglio nel Comune di Breno.

DATA	SCALA	TAV. N.
Marzo 2018	1:5000	12

PLANIMETRIA CON MAPPE DI PERICOLOSITA' RICAVATE DALLO STUDIO IDRAULICO (Q200) E MAPPE DEL DANNO POTENZIALE.

APPROVAMENTO	Data	Descrizione	Redatto	Controllato	Approvato
f					
e					
d					
c					
b					
a	dic2018	Aggiornamento			

STUDIO TECNICO
 Dott. Antonelli Ing. Emilio
 Via Mazzini n° 16 25043 Breno (BS)
 Tel.0364/326561 Fax.0364/326560
 Azienda certificata UNI EN ISO 9001
 Certificato n. SQ031436

Comune di Breno (BS)
 25043 - Piazza Ghislandi 1