

LEGENDA

Tessuto urbano consolidato

Consolidato storico

Consolidato recente prevalentemente residenziale

Consolidato turistico-ideativo

Impianti tecnologici

Verde privato

Servizi esistenti

Nuclei di antica formazione

Strategie ed azioni di piano

Ambito di valorizzazione sostenibile del comprensorio del Moricco

Ambiti di possibile trasformazione

Ambiti di trasformazione residenziali

Ambiti di trasformazione per servizi

Zone di completamento

Zone di completamento residenziale

Zone per servizi

Servizi previsti

Ambiti di tutela ambientale e paesistica

Ambiti di tutela degli abissi (Verde di connessione)

Prospetti urbani ed elementi percettivi da tutelare

Prospetti urbani ed elementi percettivi da qualificare

Viabilità e percorsi

Viabilità di progetto

Percorsi pedonali urbani previsti

Percorsi pedonali urbani da programmare

Rete ciclopedonale di fruizione paesistica

Percorsi ciclo-pedonali

Percorsi ciclabili e sentieri previsti dal PTCP

Zone di rispetto

Rispetto orientale

Rispetto stradale

Limiti amministrativi

Confine comunale

Confine provinciale

REGIONE LOMBARDIA




PROVINCIA DI BRESCIA

COMUNE DI MONNO

1° Variante

PIANO DI GOVERNO DEL TERRITORIO

ai sensi della L.R. 11.03.2005, n.12 e s.m.i.

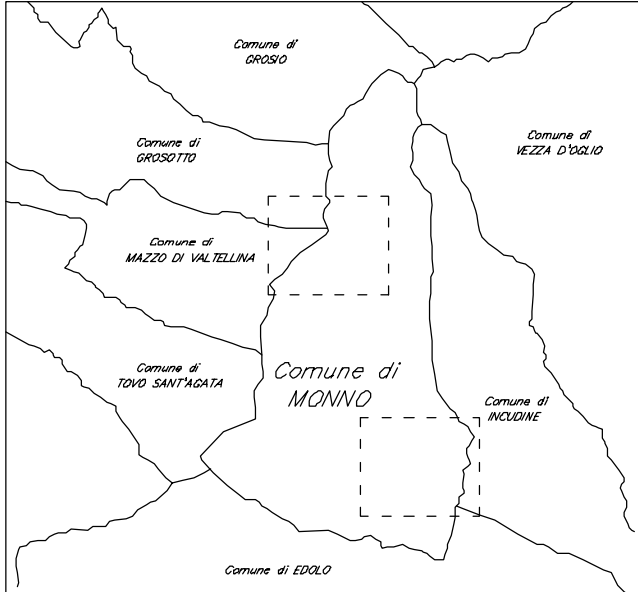

DOCUMENTO DI PIANO

V1 DP P01

STRATEGIE DI PIANO E
AMBITI DI TRASFORMAZIONE
1° Variante

DATA:
FEBBRAIO 2017
AGGIORNAMENTO

AGGIORNAMENTO:
OTTOBRE 2019
AGGIORNAMENTO:

SCALA:
1:5000

IL SINDACO

IL PROGETTISTA

IL RESPONSABILE DEL PROCEDIMENTO

PIANI URBANISTICI
Progettato: Ing. Luca Campana
Collaboratori: Monica Azzola, Maria Borgatti,
Arianna Bontadei

PIANI DI SETTORE
Valutazione ambientale strategica: Ing. Luca Campana
Studio: architetto

ADOZIONE C.C. CON
DELIBERA

DEPOSITO DEGLI ATTI
E PUBBLICAZIONE

CONTRORASSEGNAZIONE
ALLA OSSERVAZIONE

APPROVAZIONE C.C. CON
DELIBERA

N.

N.

N.

data

data

data

Studio tecnico Ing. Luca Campana - Via Achille Papa, 36 - BRESCIA - tel. 030.2005886