


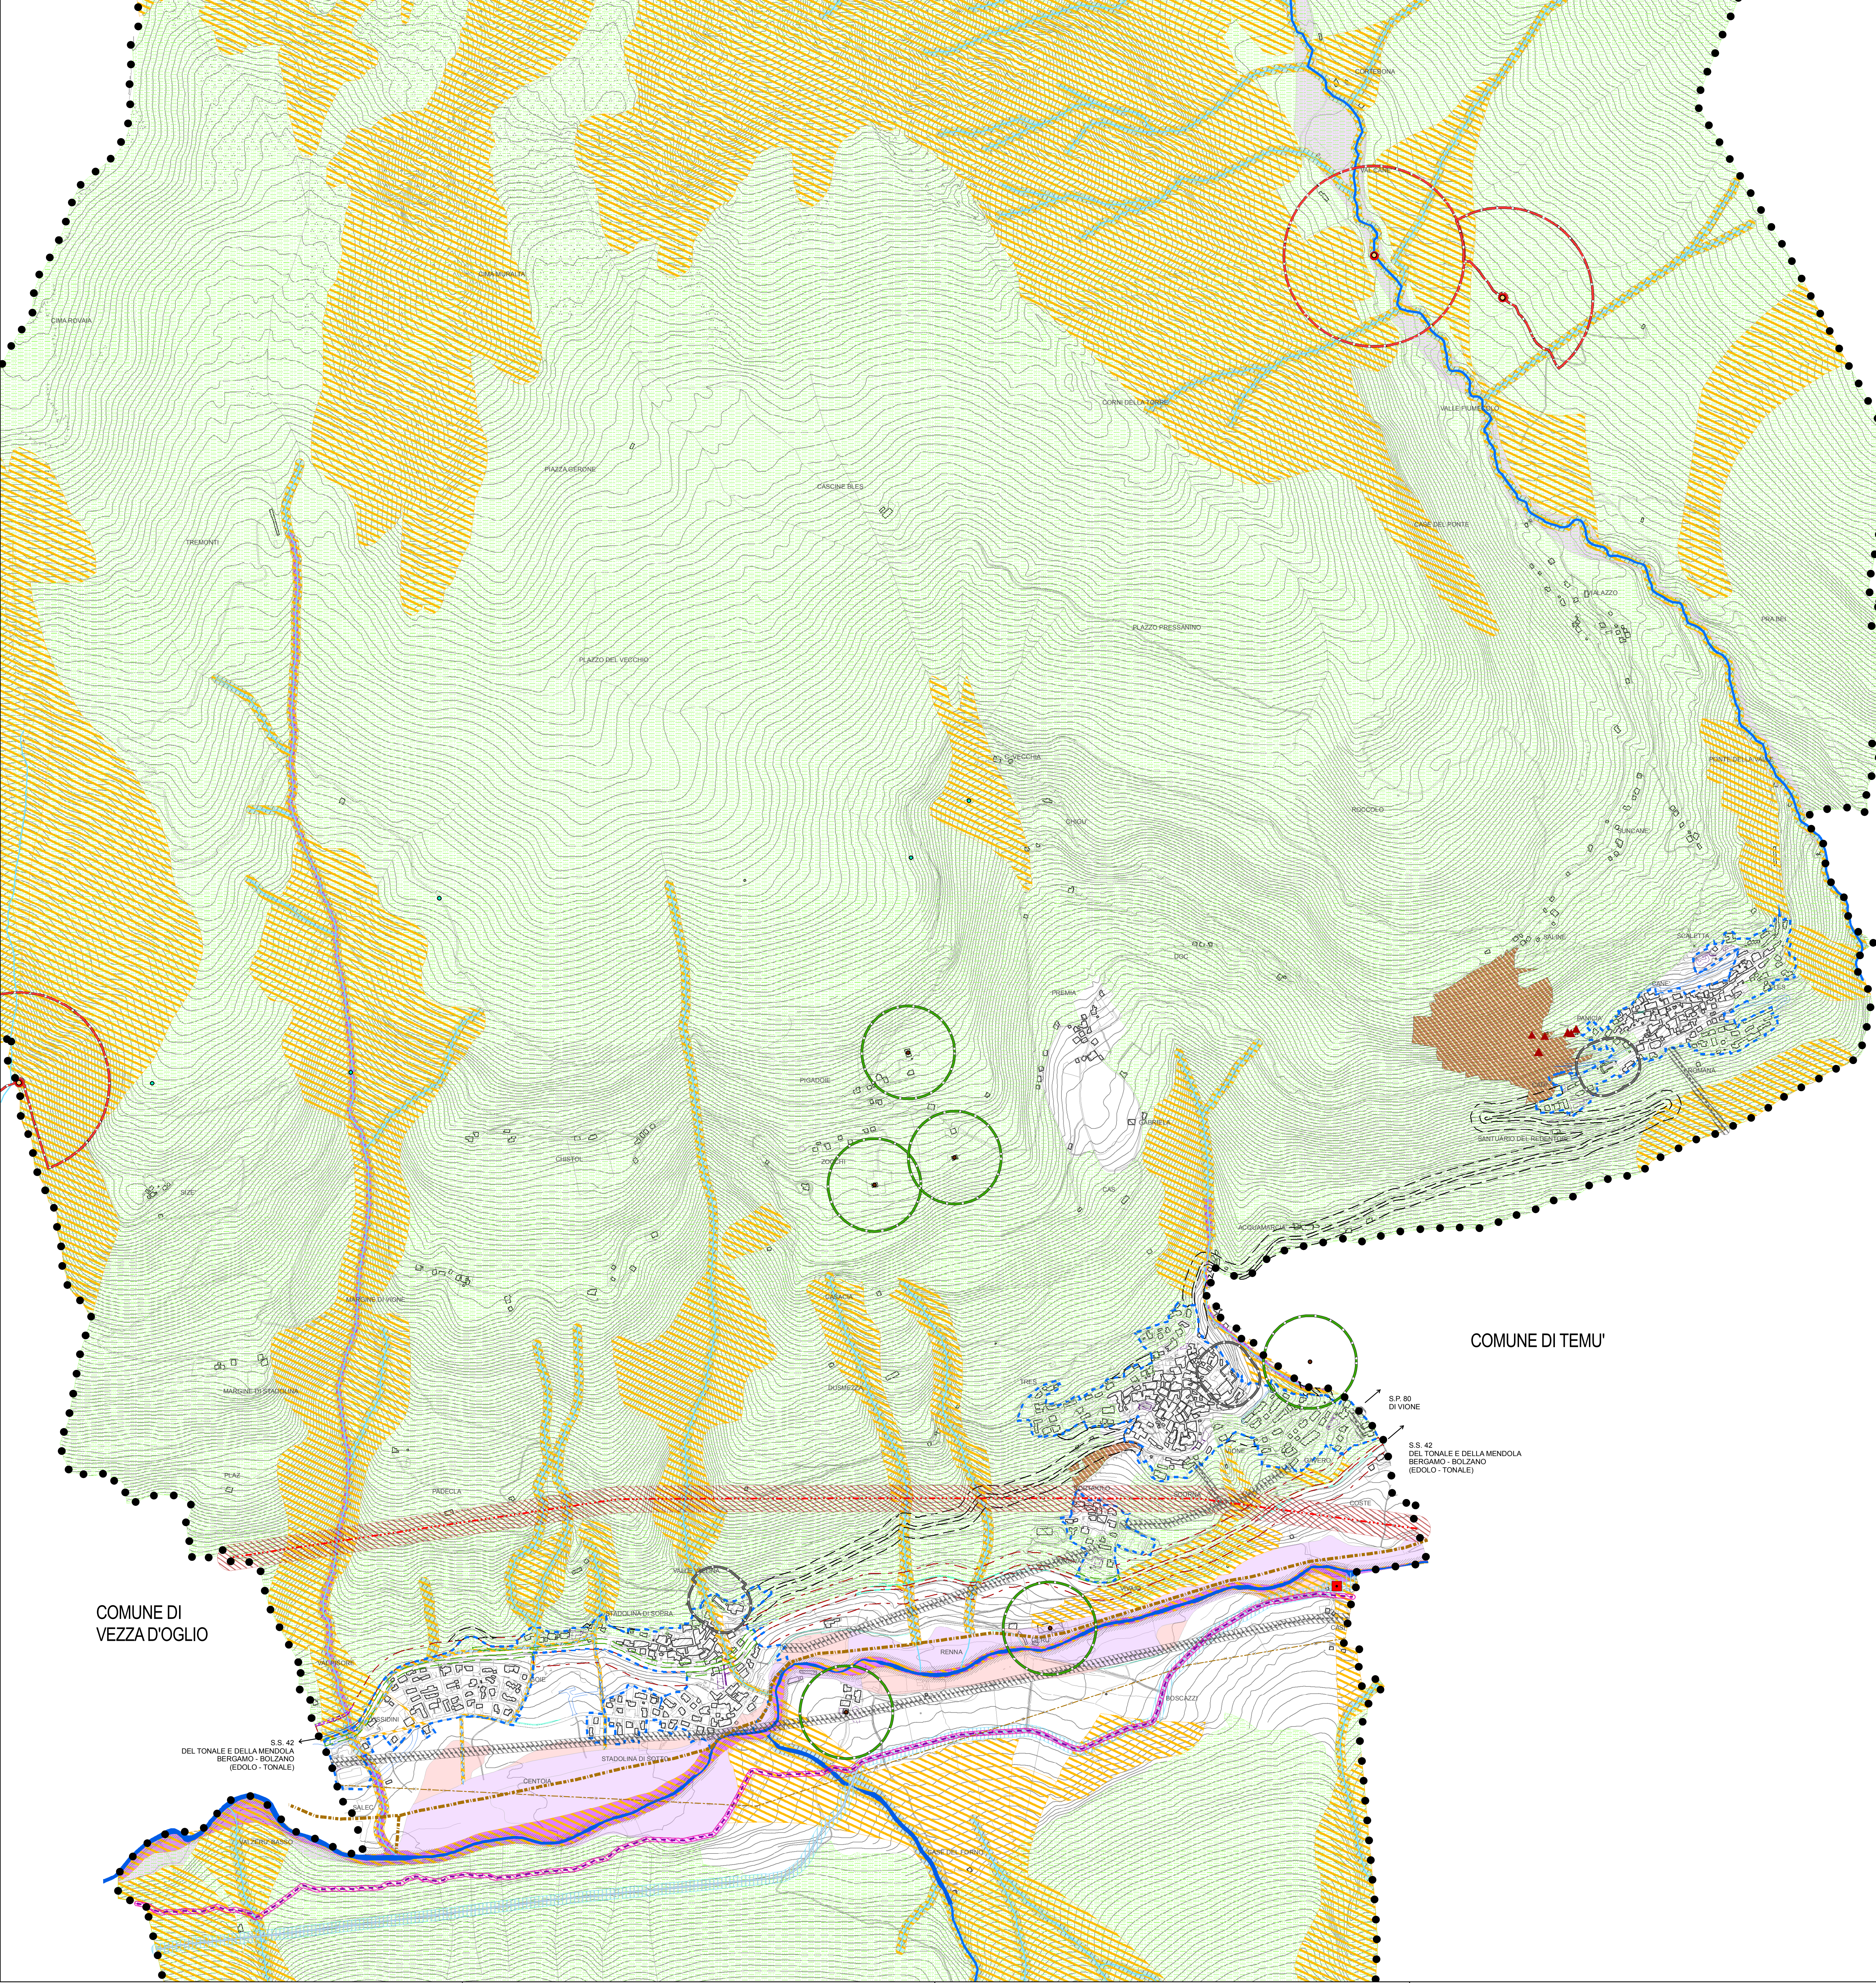

- LEGENDA**
- Confine comunale
 - Aggiornamento cartografico provvisorio al luglio 2012
 - Vincolo idrogeologico 3 giugno 1937**
 - Ambiti interessati dal vincolo idrogeologico
 - Vincoli di polizia idraulica**
 - Fasce di rispetto del reticolo idrico
 - Fascia di rispetto del Fiume Oglio (R.D. n. 253/1904 e D.G.R. n. 77868 del 2002 e successive modifiche)
 - Reticolo idrico principale**
 - Fiume Oglio, Torrente Vallaro, Torrente Fiumecio
 - Reticolo idrico minore**
 - Reticolo idrografico minore
 - Corsi d'acqua intubati
 - Vincoli derivanti dalla pianificazione di bacino (PAI) - Aree allagabili**
 - Con tempo di ritorno pari a 10 anni, a pericolosità molto elevata (area Ee del PAI)
 - Con tempo di ritorno pari a 200 anni, a pericolosità elevata (area Eb del PAI)
 - Con tempo di ritorno pari a 500 anni, a pericolosità media o moderata (area Em del PAI)
 - Fattibilità geologica**
 - Fattibilità geologica (classe 4)
 - Capitazioni ad uso idropotabile**
 - ZR Zona di rispetto R = 200 m
 - ZTA Zona di Tutela Assoluta R = 10 m
 - Capitazioni ad uso idropotabile (sorgenti)
 - Acquedotti rurali
 - Zona di rispetto cimiteriale**
 - Zone di rispetto cimiteriali
 - Allevamenti**
 - Distanze da allevamenti 100 m
 - Localizzazione allevamenti
 - Reti tecnologiche**
 - Tracciato linea elettrica Alta Tensione Sonico-Temù - progetto interrimento - (132 kV)
 - Tracciato linea elettrica Alta Tensione - esistente - (220 kV)
 - Tracciato linea elettrica Alta Tensione - fuori servizio - (132 kV)
 - Tracciato linee elettriche Media Tensione - esistente - (15 kV)
 - Fascia di rispetto linea elettrica Alta Tensione Sonico-Temù - progetto interrimento = 5 m per lato
 - Fasce di rispetto linea elettrica Alta Tensione = 29 m per lato
 - Fasce di rispetto linee elettriche Media Tensione = 10 m per lato
 - Tracciato canale Edison
 - Fascia di rispetto bacino centrale idroelettrica e canale Edison = 10 m per lato
 - Bacino ex centrale idroelettrica Edison
 - Antenne telecomunicazioni**
 - ▲ Antenne radio televisive e per la telefonia mobile
 - Perimetrazione del centro abitato ai sensi dell'art.4 D.Lgs 30/04/92 n.285**
 - Delimitazione centro abitato
 - Viabilità in progetto**
 - Tracciati viabilità in progetto
 - Viabilità da riqualificare**
 - Allargamenti stradali
 - Fasce di rispetto stradali**
 - Fascia di rispetto - 10 m
 - Fascia di rispetto - 20 m
 - Fascia di rispetto - 30 m
 - Fascia di rispetto stradale in progetto**
 - Fascia di rispetto stradale in progetto (nuovo svincolo S.S. n.42)
 - Collettore fognario**
 - Tracciato collettore fognario
 - Soprasuoli percorsi dal fuoco - Delib.C.C. n.59/2011**
 - Soprasuoli percorsi dal fuoco

COMUNE DI
VEZZA D'OGGIO

COMUNE DI TEMÙ



PIANO DI GOVERNO DEL TERRITORIO
DOCUMENTO DI PIANO

Mauro Testini - Sindaco
dott. Onofrio Cafaro - Segretario comunale
arch. Giovanni Cigognetti - Progettista

arch. Luca Massoli - collaboratore
Lino Casse - grafico

VINCOLI AMMINISTRATIVI

ELABORATO MODIFICATO A SEGUITO DELLA RETTIFICA 2 - DELIBERA C.C. N. ... DEL ...

lavoro:	APPROVAZIONE
scala:	1 : 5.000
data:	marzo 2013
aggiornamenti:	dicembre 2013

numero tavola	documento
5.2	377.84.12.13

Nota cartografica: elaborato nel 17 agosto 2009 con aggiornamenti luglio 2012 a cura dello Studio Cigognetti-Piccardi - Ing. Carlo Basso - Ing. Carlo Basso - Ing. Carlo Basso
Elaborazione nella proiezione UTM - Datum di Roma - Sella - Ing. Carlo Basso - Ing. Carlo Basso - Ing. Carlo Basso
Proiezione: UTM - Datum di Roma - Sella - Ing. Carlo Basso - Ing. Carlo Basso - Ing. Carlo Basso
Software: AutoCAD 2012

Studio associato arch. Giovanni Cigognetti - arch. Michele Piccardi - ing. Clara Viale - Loris d'G (BS)
località San Polo - tel. 030/91387 - e-mail: studi@studiocigognetti.it